




FOGNATURA ACQUE BIANCHE - PLANIMETRIA SCALA 1:1000

DELIMITAZIONE AMBITO D'INTERVENTO

LEGENDA FOGNATURE BIANCHE


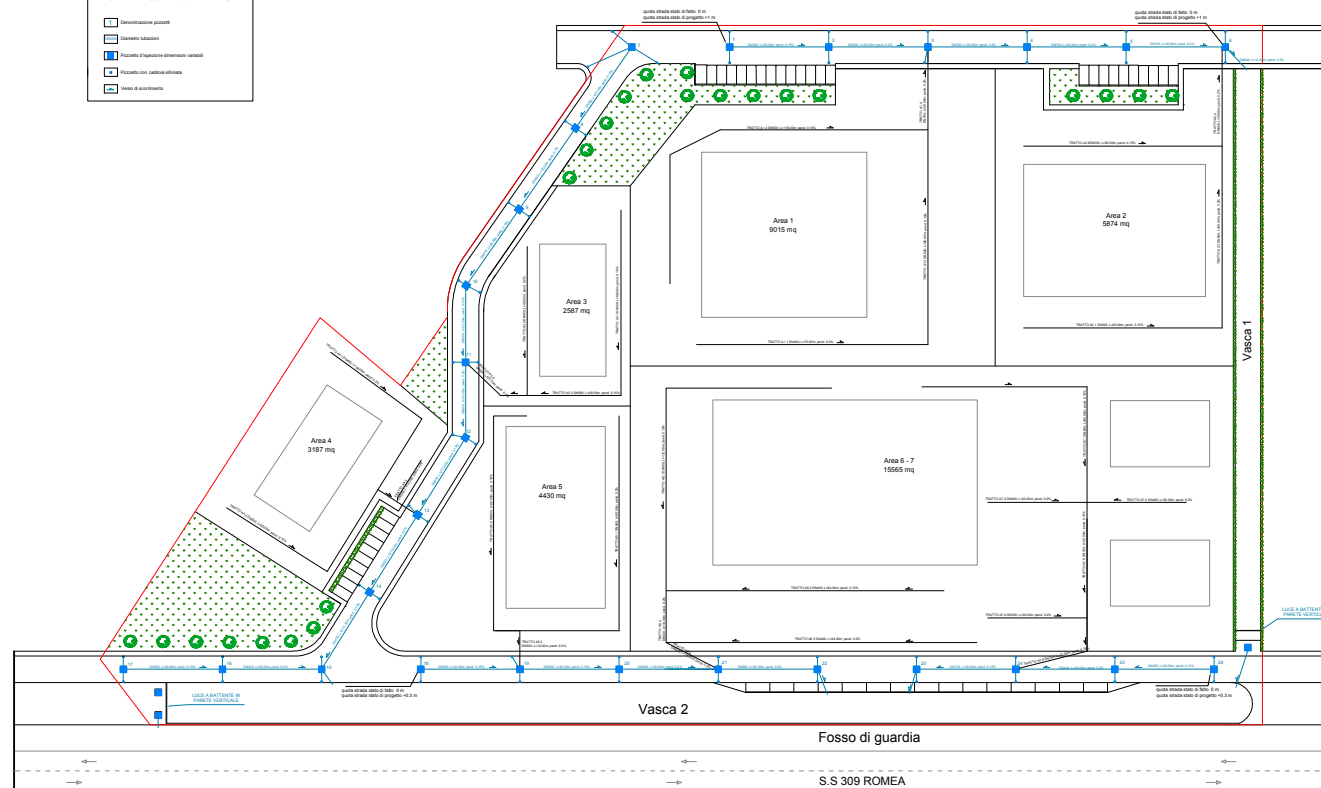

UNIVERSITÀ DEGLI STUDI DI PADOVA

Dipartimento di Geoscienze

TESI DI LAUREA MAGISTRALE
IN
GEOLOGIA E GEOLOGIA TECNICA

**STUDIO DI COMPATIBILITÀ IDRAULICA PER LA PREVENZIONE DEI
DISSESTI IDRAULICI E IDROGEOLOGICI E MITIGAZIONE DEL
RISCHIO IN UN'AREA DI FUTURA URBANIZZAZIONE**

Relatore: Prof. Paolo Scotton

Laureando: Nicolò Biziato

ANNO ACCADEMICO 2015/2016

- SCHEMA FOGNATURA ACQUE BIANCHE
- SCHEMA PLANIMETRIA ACQUE BIANCHE

TAVOLA : 1

SCALA : 1:1000